



Бау №. 401-404.

Gesamtanordnung


Längsschnitt, Obere Decks.

M. 1:100

Deutsche Werft
Hamburg.

Hauptabmessungen:

Länge über Alles	91,83 m
Länge über Steven i. d. W.L.	85,29 m
Breite auf Spannen	13,50 m
Seitenhöhe bis I. Deck	5,70 m
Seitenhöhe bis I. Deck (Schutzdeck)	8,20 m
Tiefgang	5,60 m

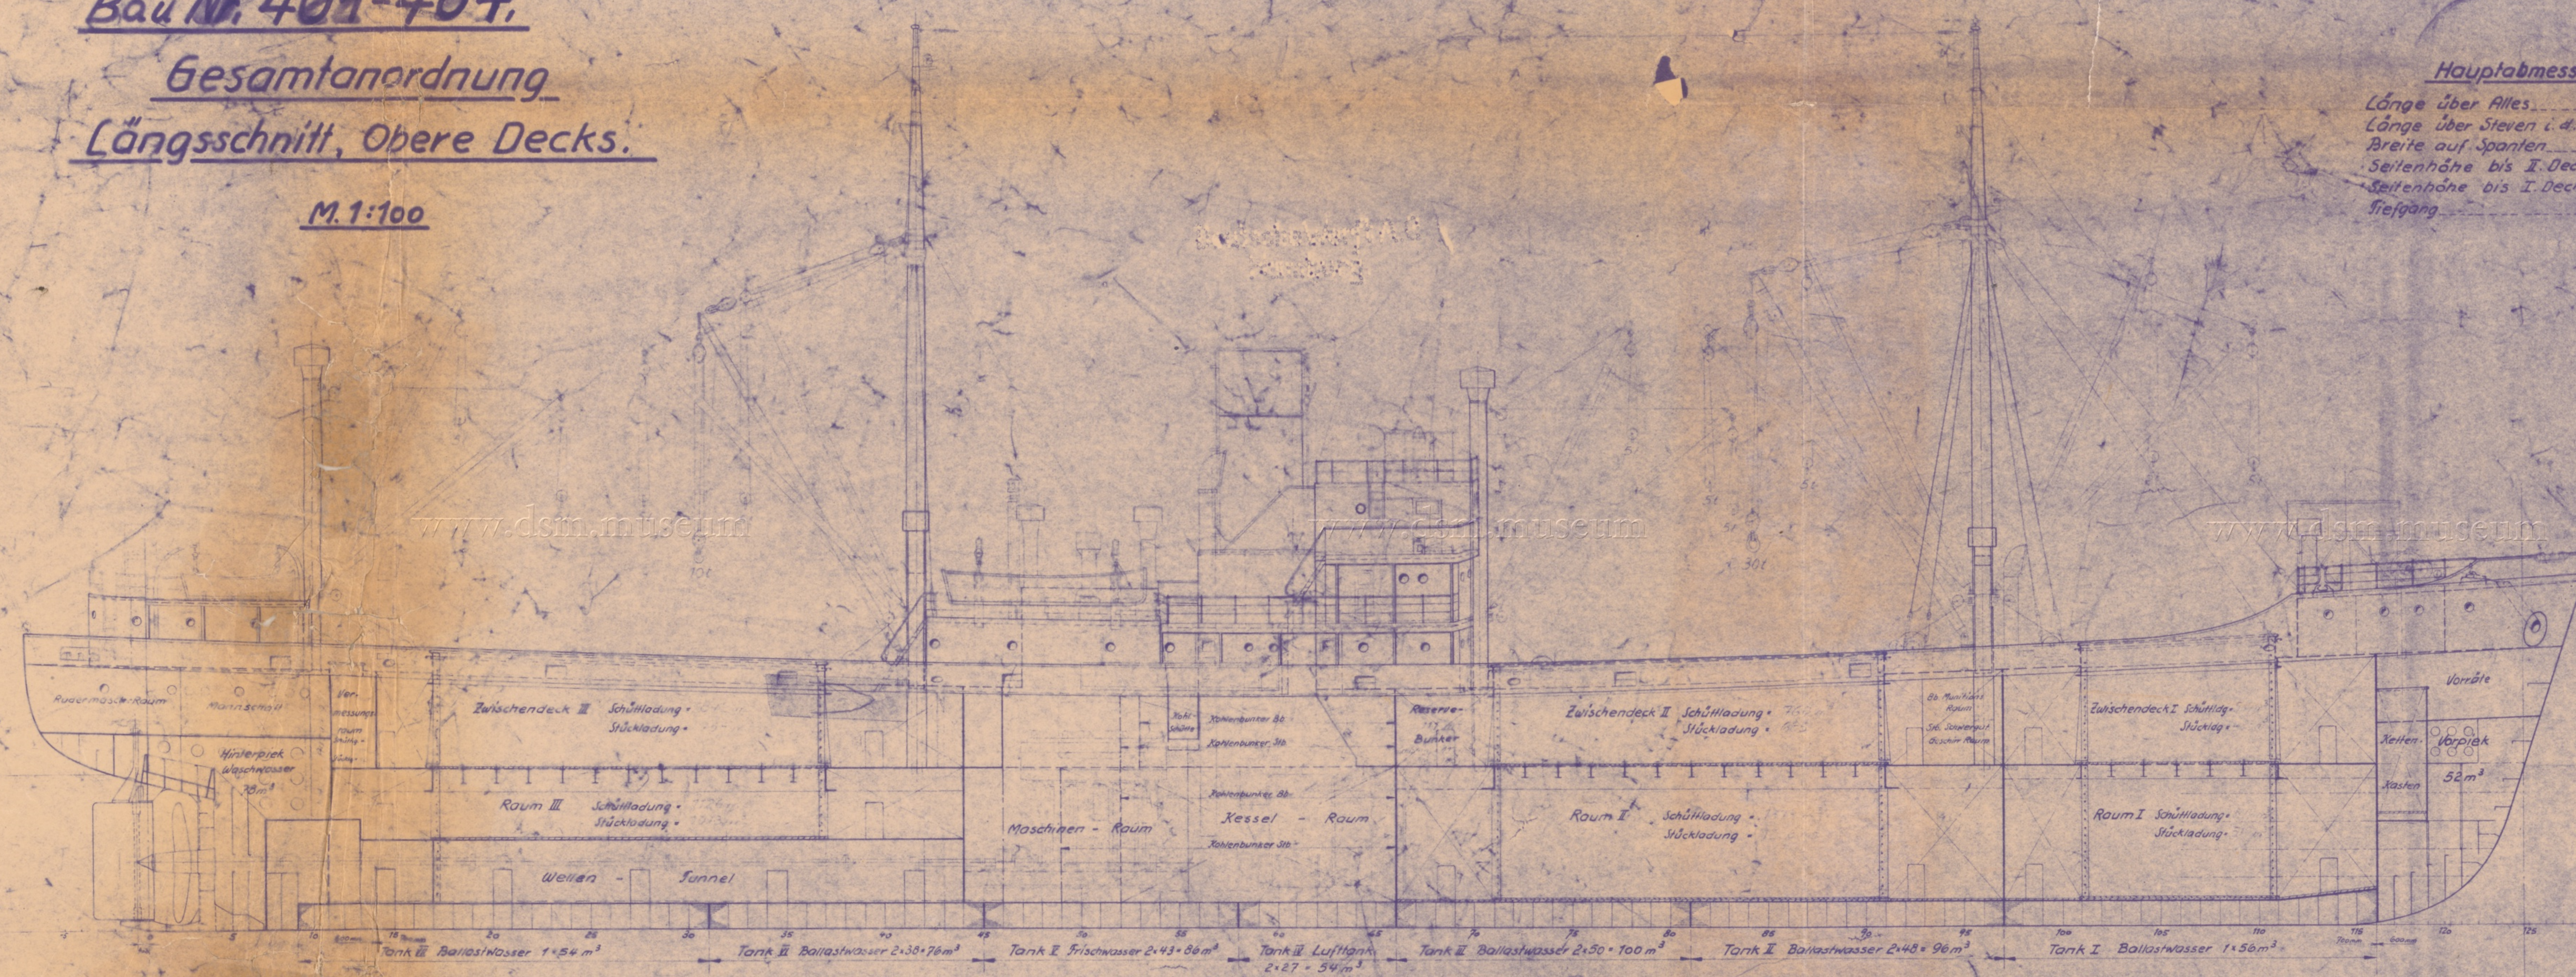


Bootsdeck.

Kommandobrücke

Backdeck.

Peildeck.

I. Deck [Schutzdeck]

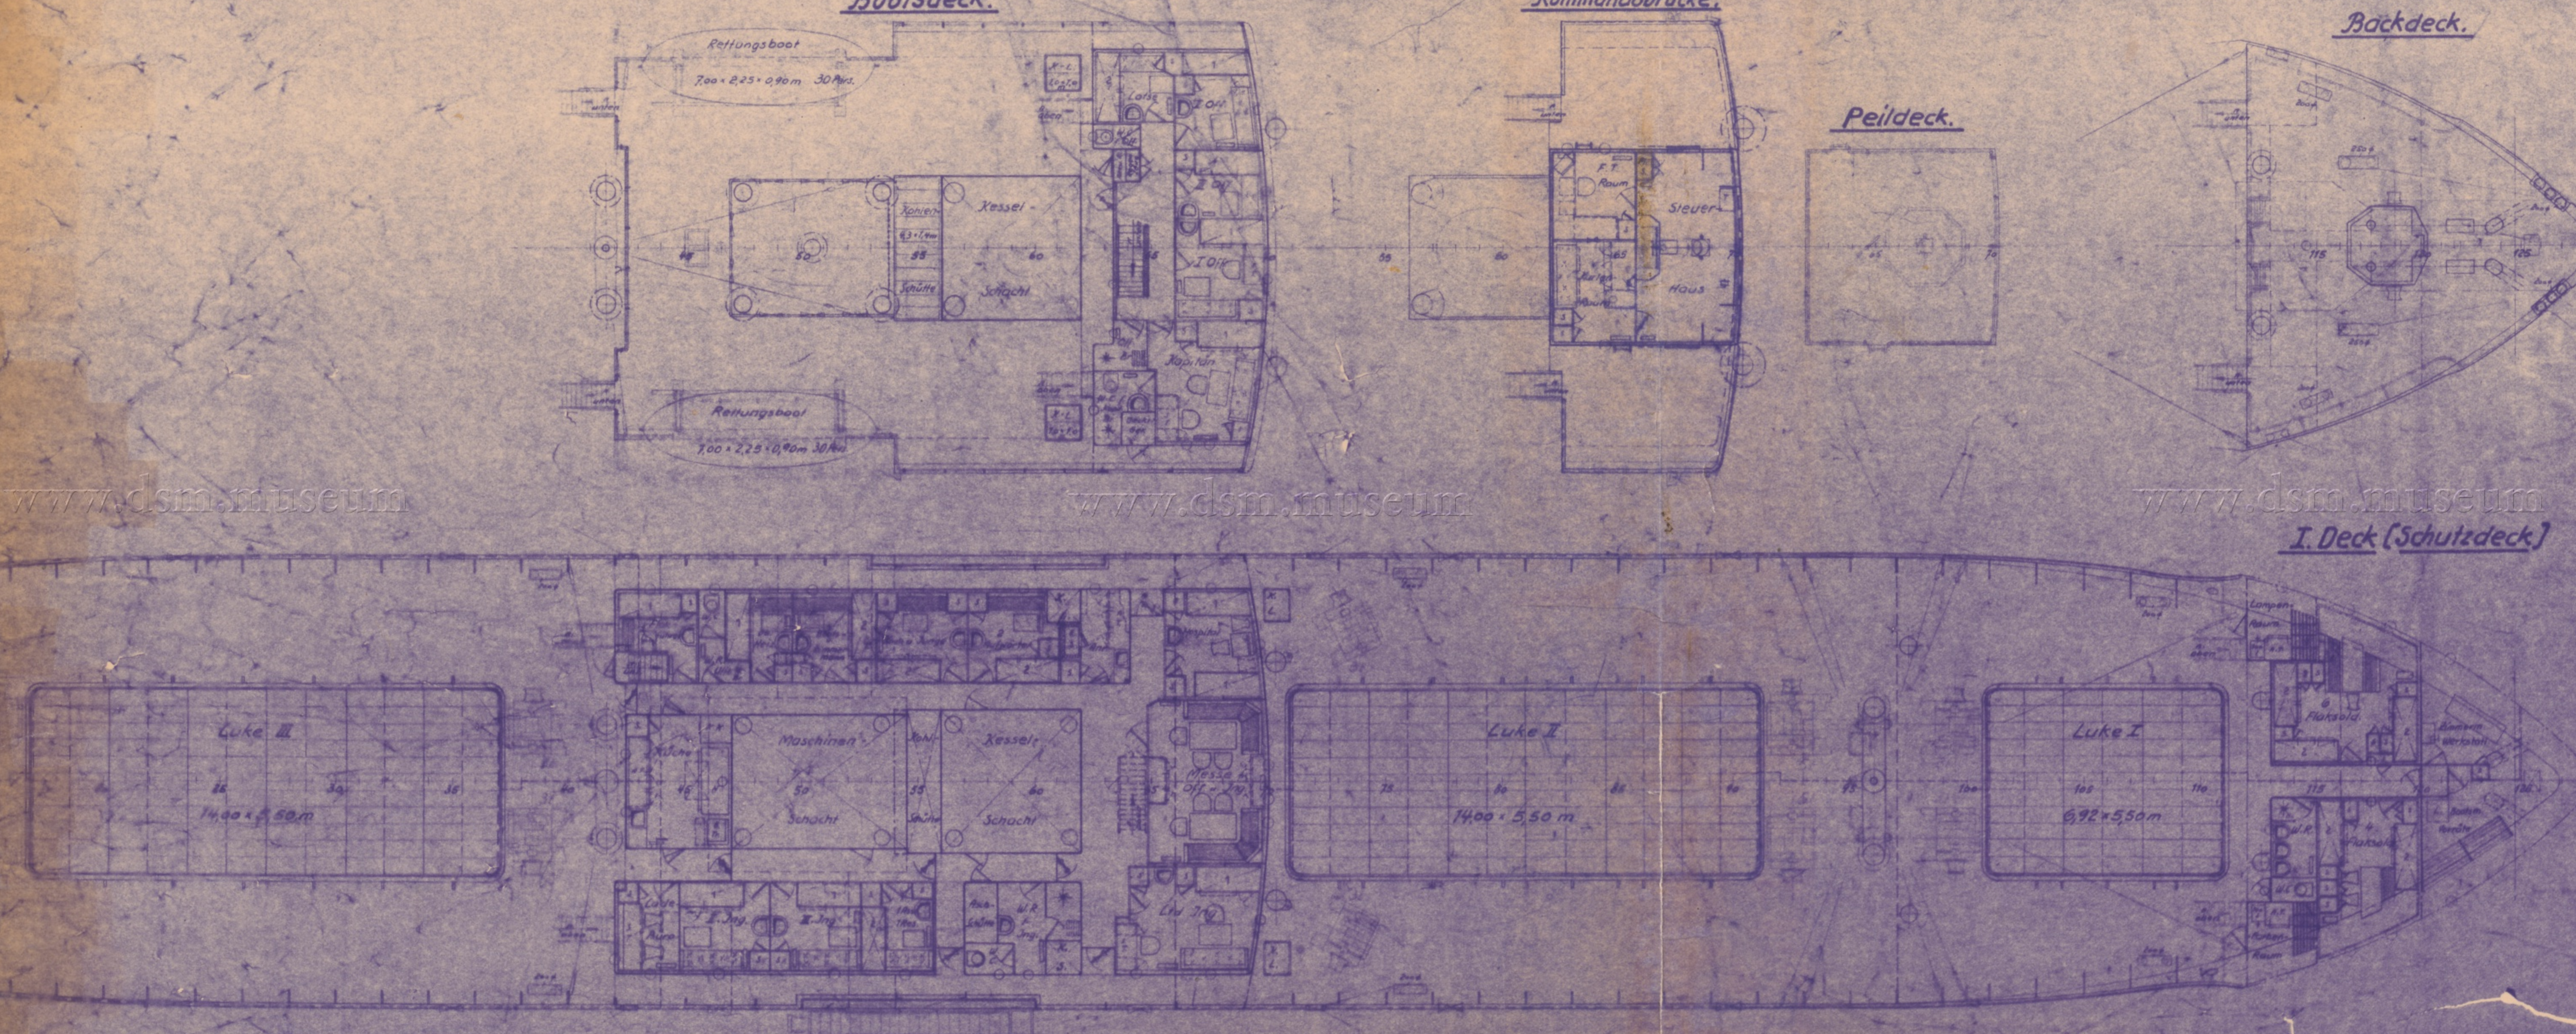

011549

VII 2 IX 55

LMG

A. 15692

DW

Abl.	SE
Ber.	320
Geb.	14
Bau	10
U.	5,6%

Maßstab: 1:100
0,84m²



Deutsches Schiffahrtsmuseum, Bremerhaven
 Signatur: VII 3 V 121
 Titel: WESERMARSCH: Längsschnitt, Obere Decks